


Plan


21., Floridsdorf
Maisonette-Wohnung

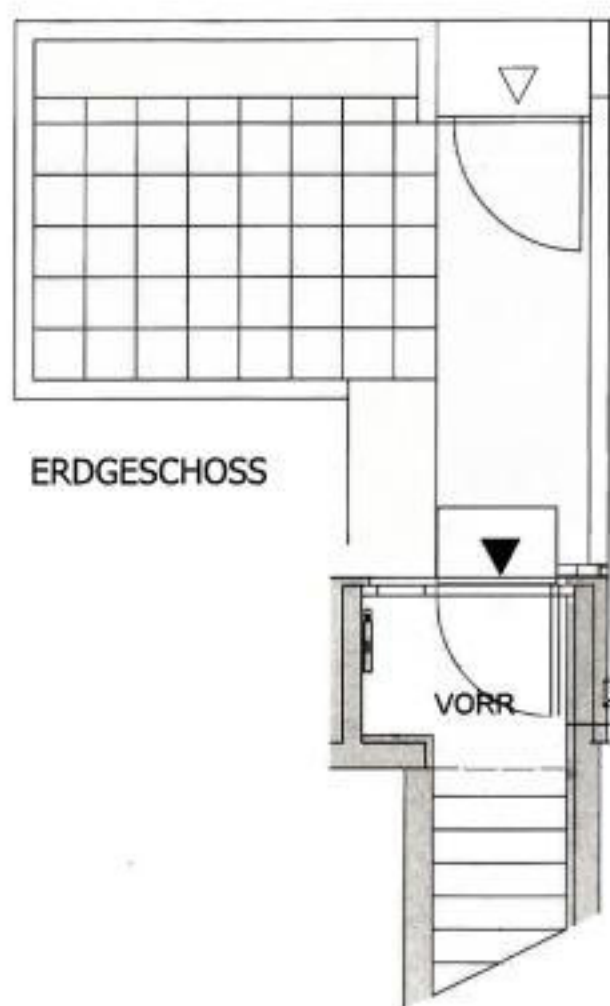

ERDGESCHOSS

VORR

1. OBERGESCHOSS

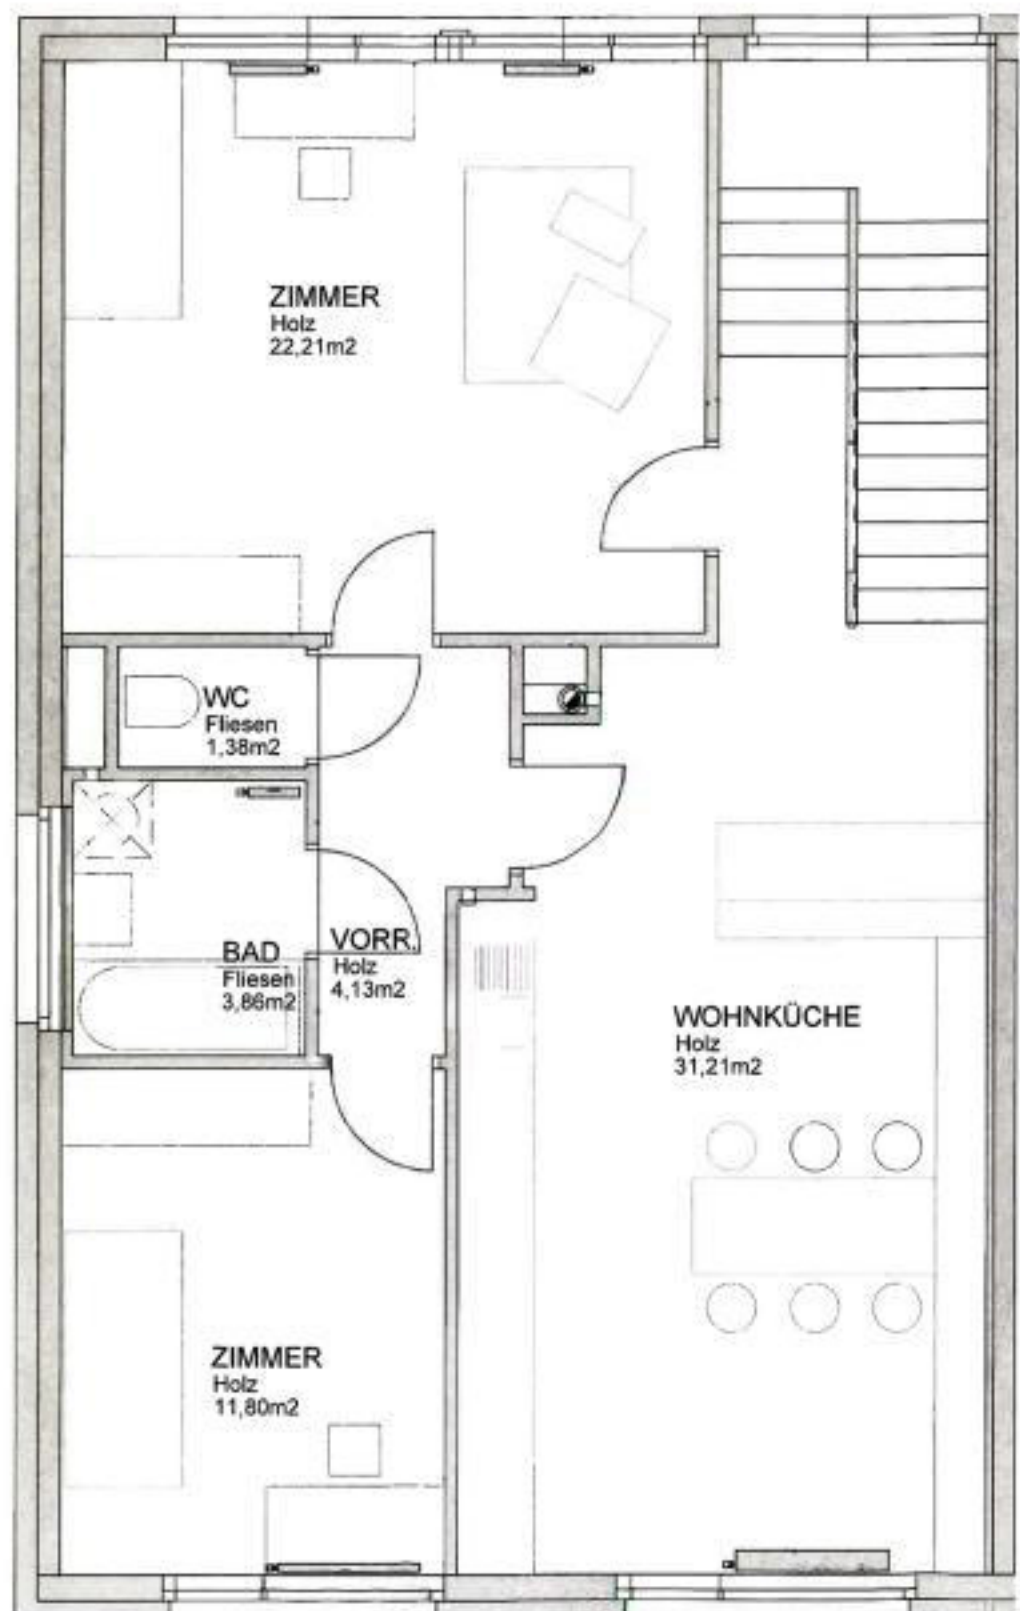

ZIMMER
Holz
22,21m²

WC
Fliesen
1,38m²

BAD
Fliesen
3,86m²

VORR
Holz
4,13m²

WOHNKÜCHE
Holz
31,21m²


ZIMMER
Holz
11,80m²

Hinweis:

Grundriss ist nicht maßstäblich. Die Ausstattung ist nur exemplarisch und dient nur zur Veranschaulichung.

Plan

21., Floridsdorf
Maisonette-Wohnung

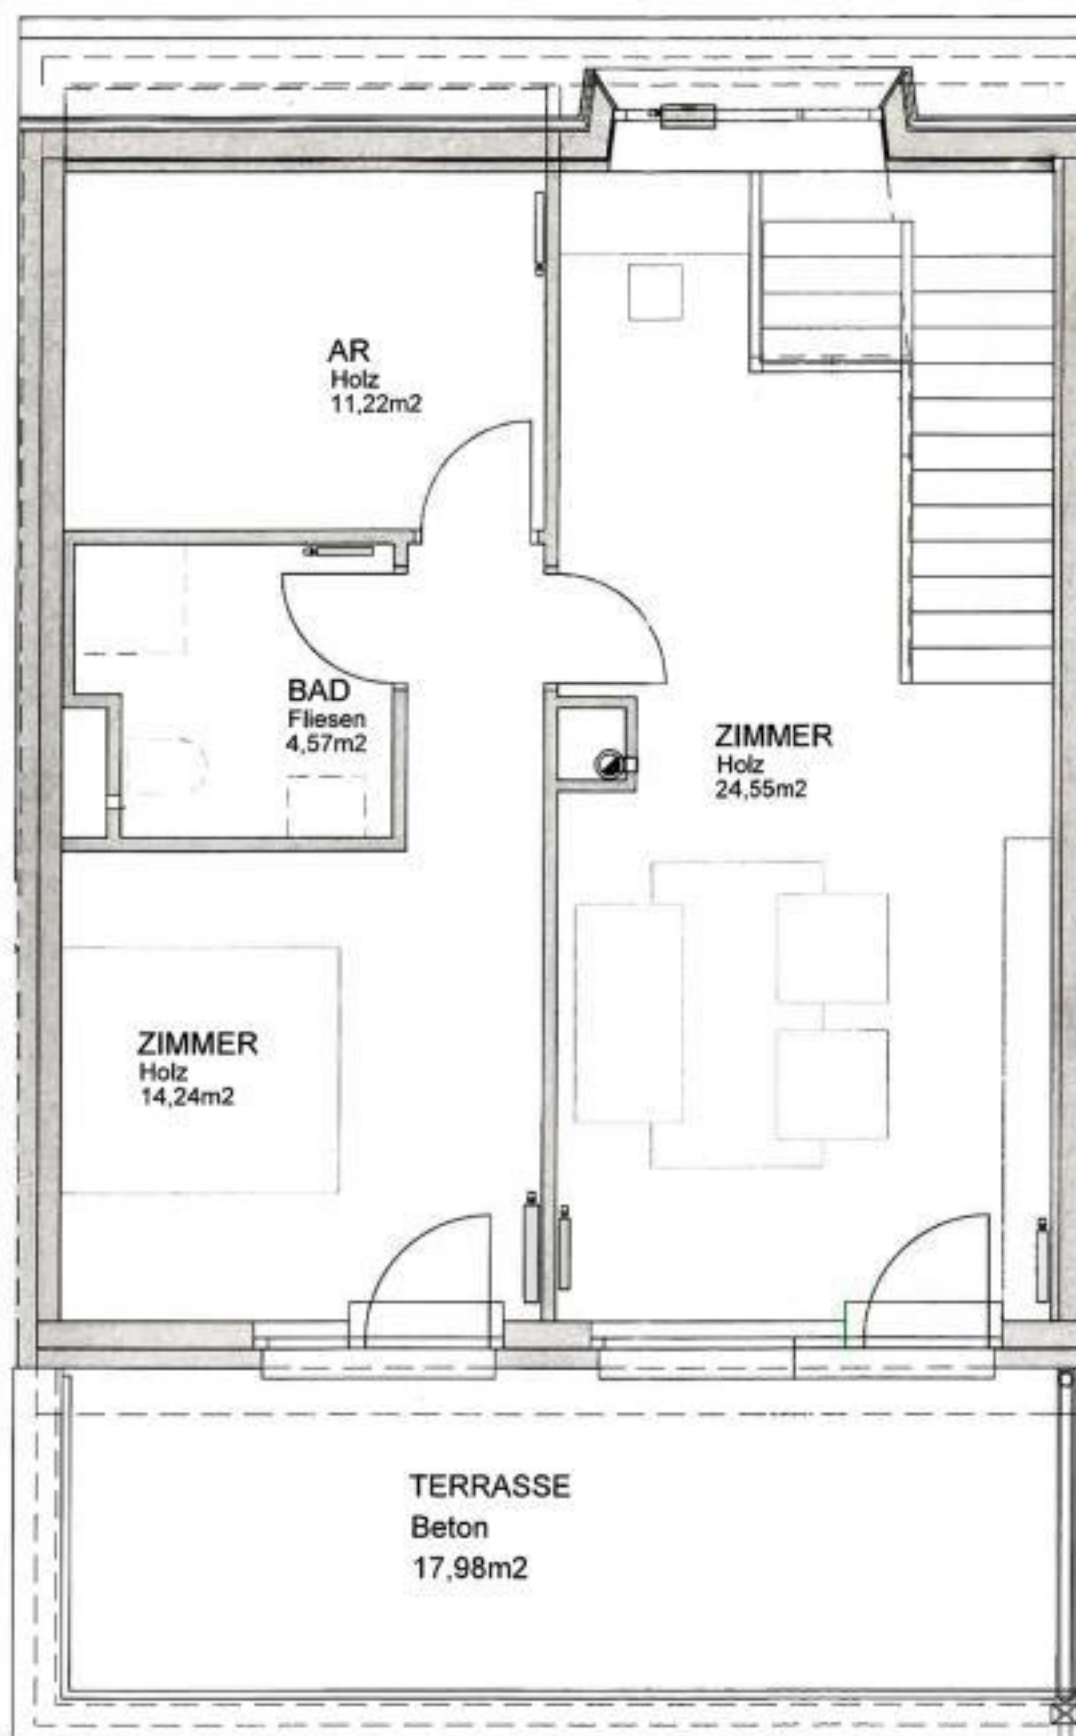

2. OBERGESCHOSS

Hinweis:

Grundriss ist nicht maßstäblich. Die Ausstattung ist nur exemplarisch und dient nur zur Veranschaulichung.